


KP 14 Nowym Żmigrodzie

h = 3,00 m

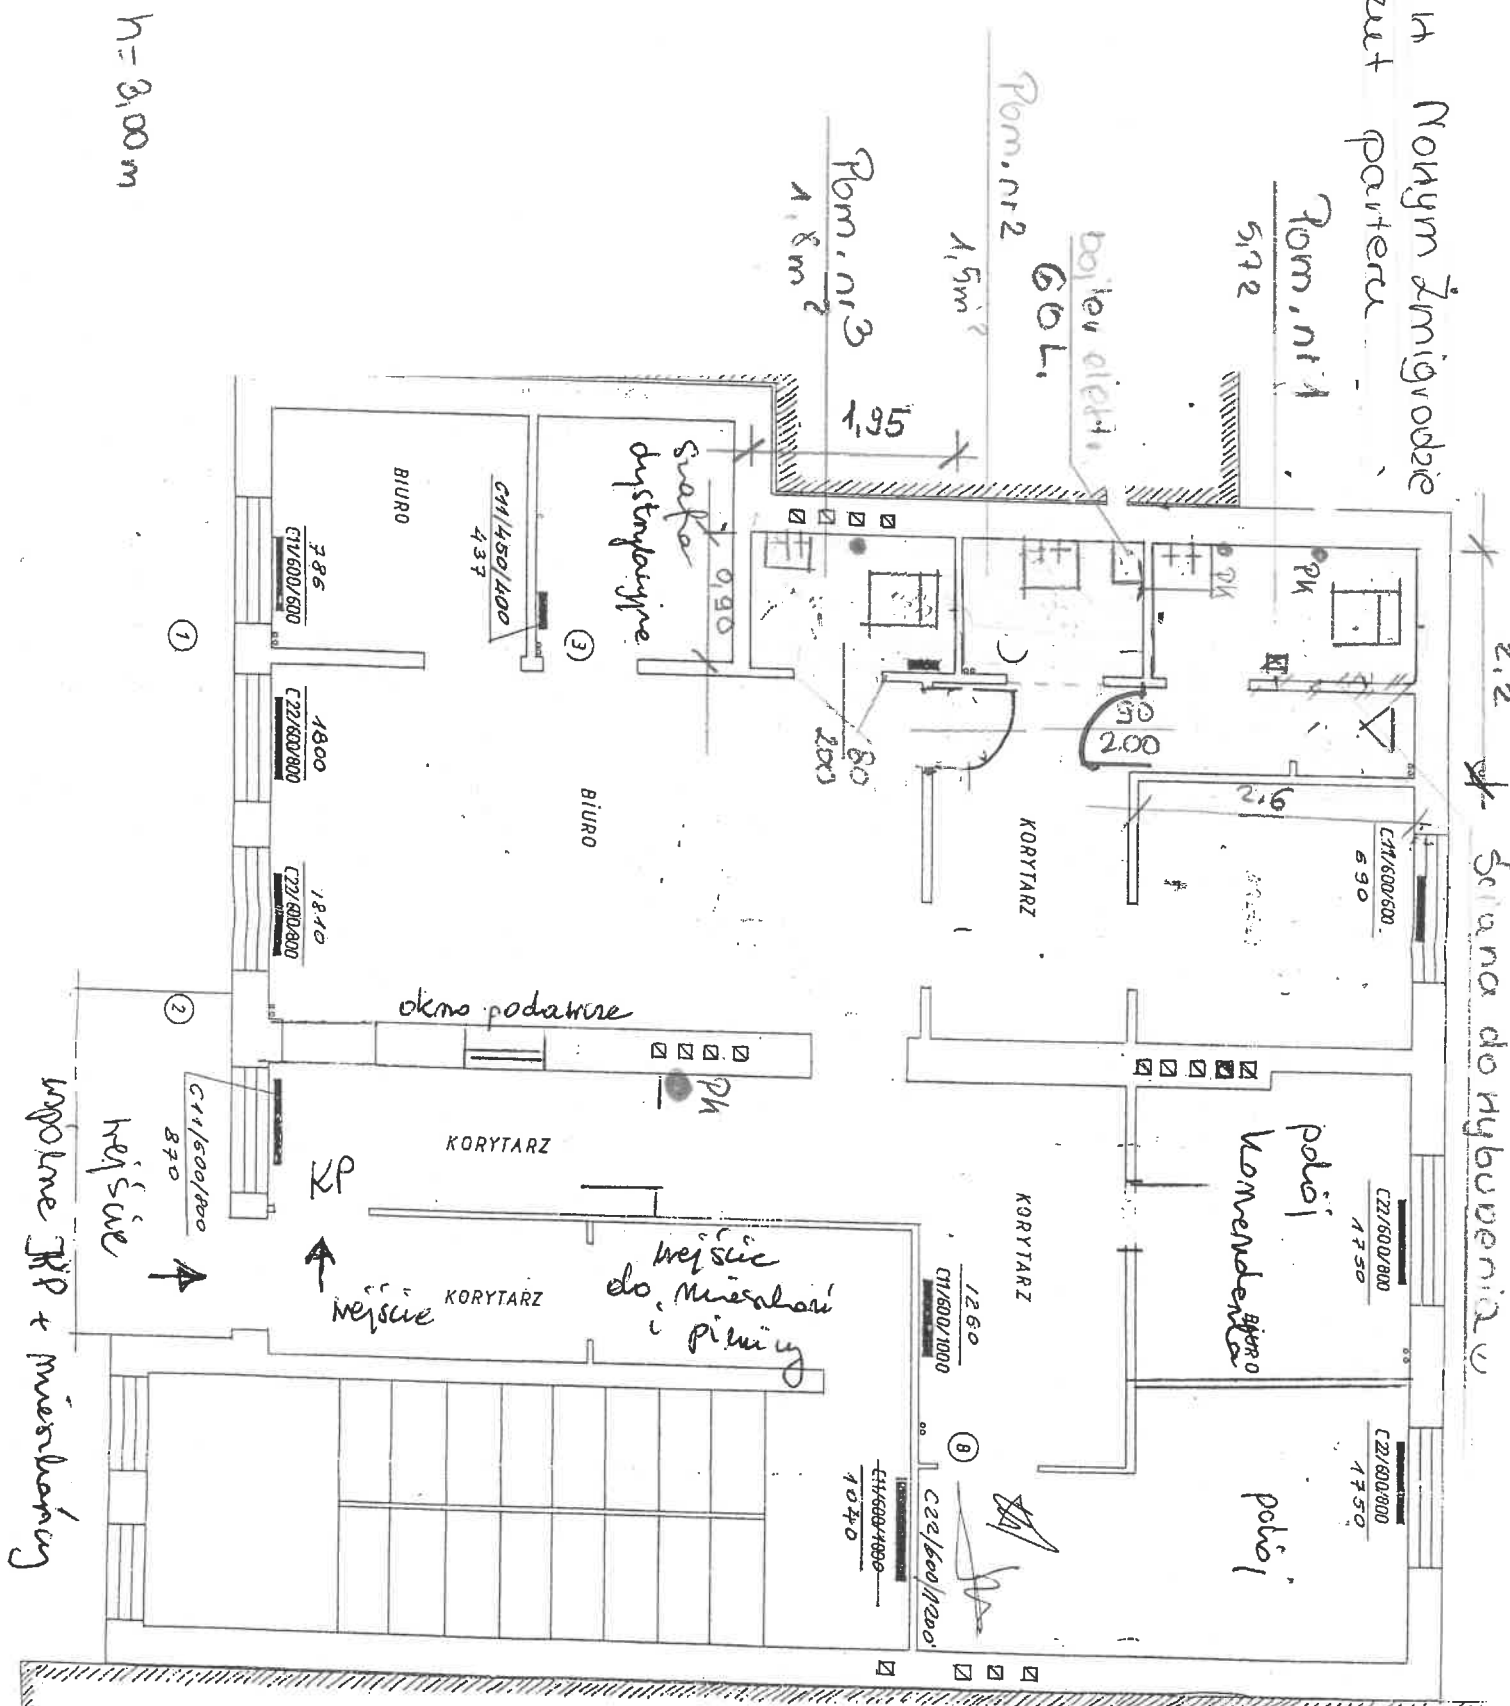



